


FIRA DE CORNELLELLA

AVDA. DE LA FAMA - C. TIRSO DE MOLINA

Plano: PLANTA DE DISTRIBUCION DE ELEMENTOS.

INMERSION 2010

12,13 y 14 MARZO

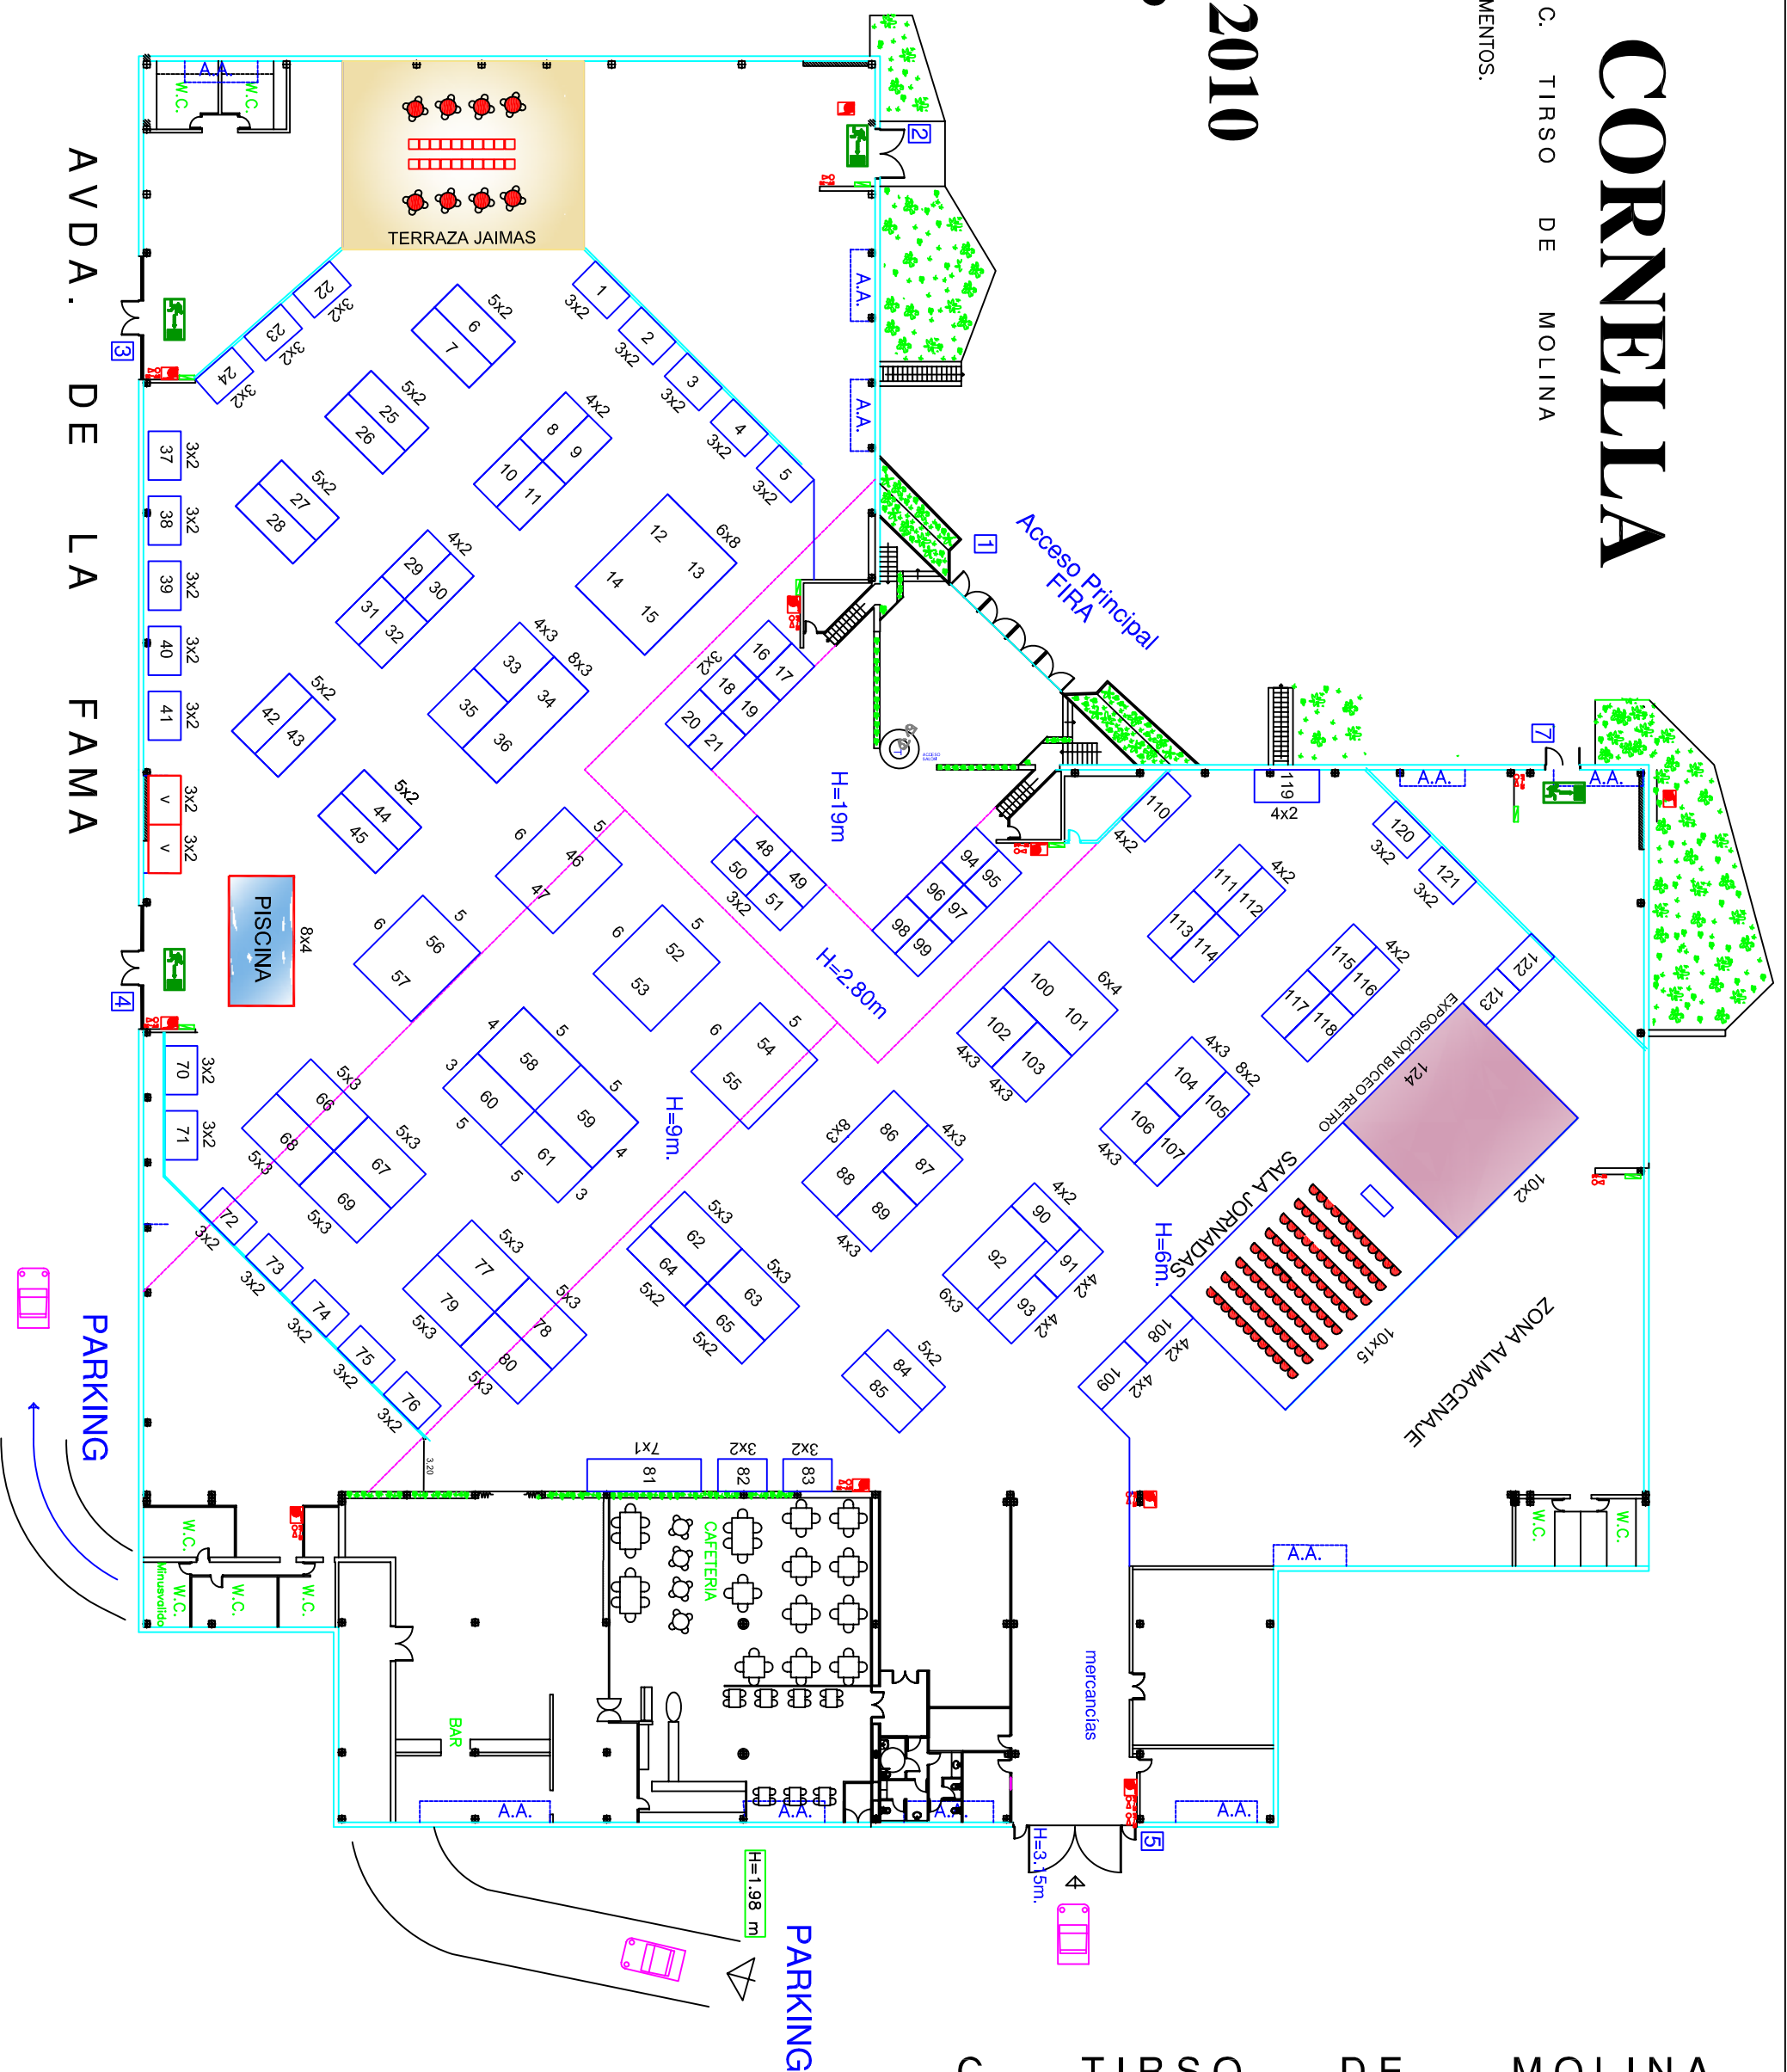

	EXTINTOR FIRE EXTINGUISHER
	MANEJA CONTRA INCENDIS MANGUERA CONTRA INCENDIOS
	SORTIDA D'EMERGENCIA SAUIDA DE EMERGENCIA
	EMERGENCY EXIT
	COLUMNA
	COLUMNA
	SUBQUADRE LLUM SUBCUADRO LUCES
	LIGHT PANEL
	AIRE CONDICIONAT AIRE ACONDICIONADO